


ALLEGATO 7.2: PLANIMETRIA ALLOCAZIONE AULE/CLASSI - A.S.2024/2025 - PLANIMETRIA QUOTA 0,00 - PIANO TERRA

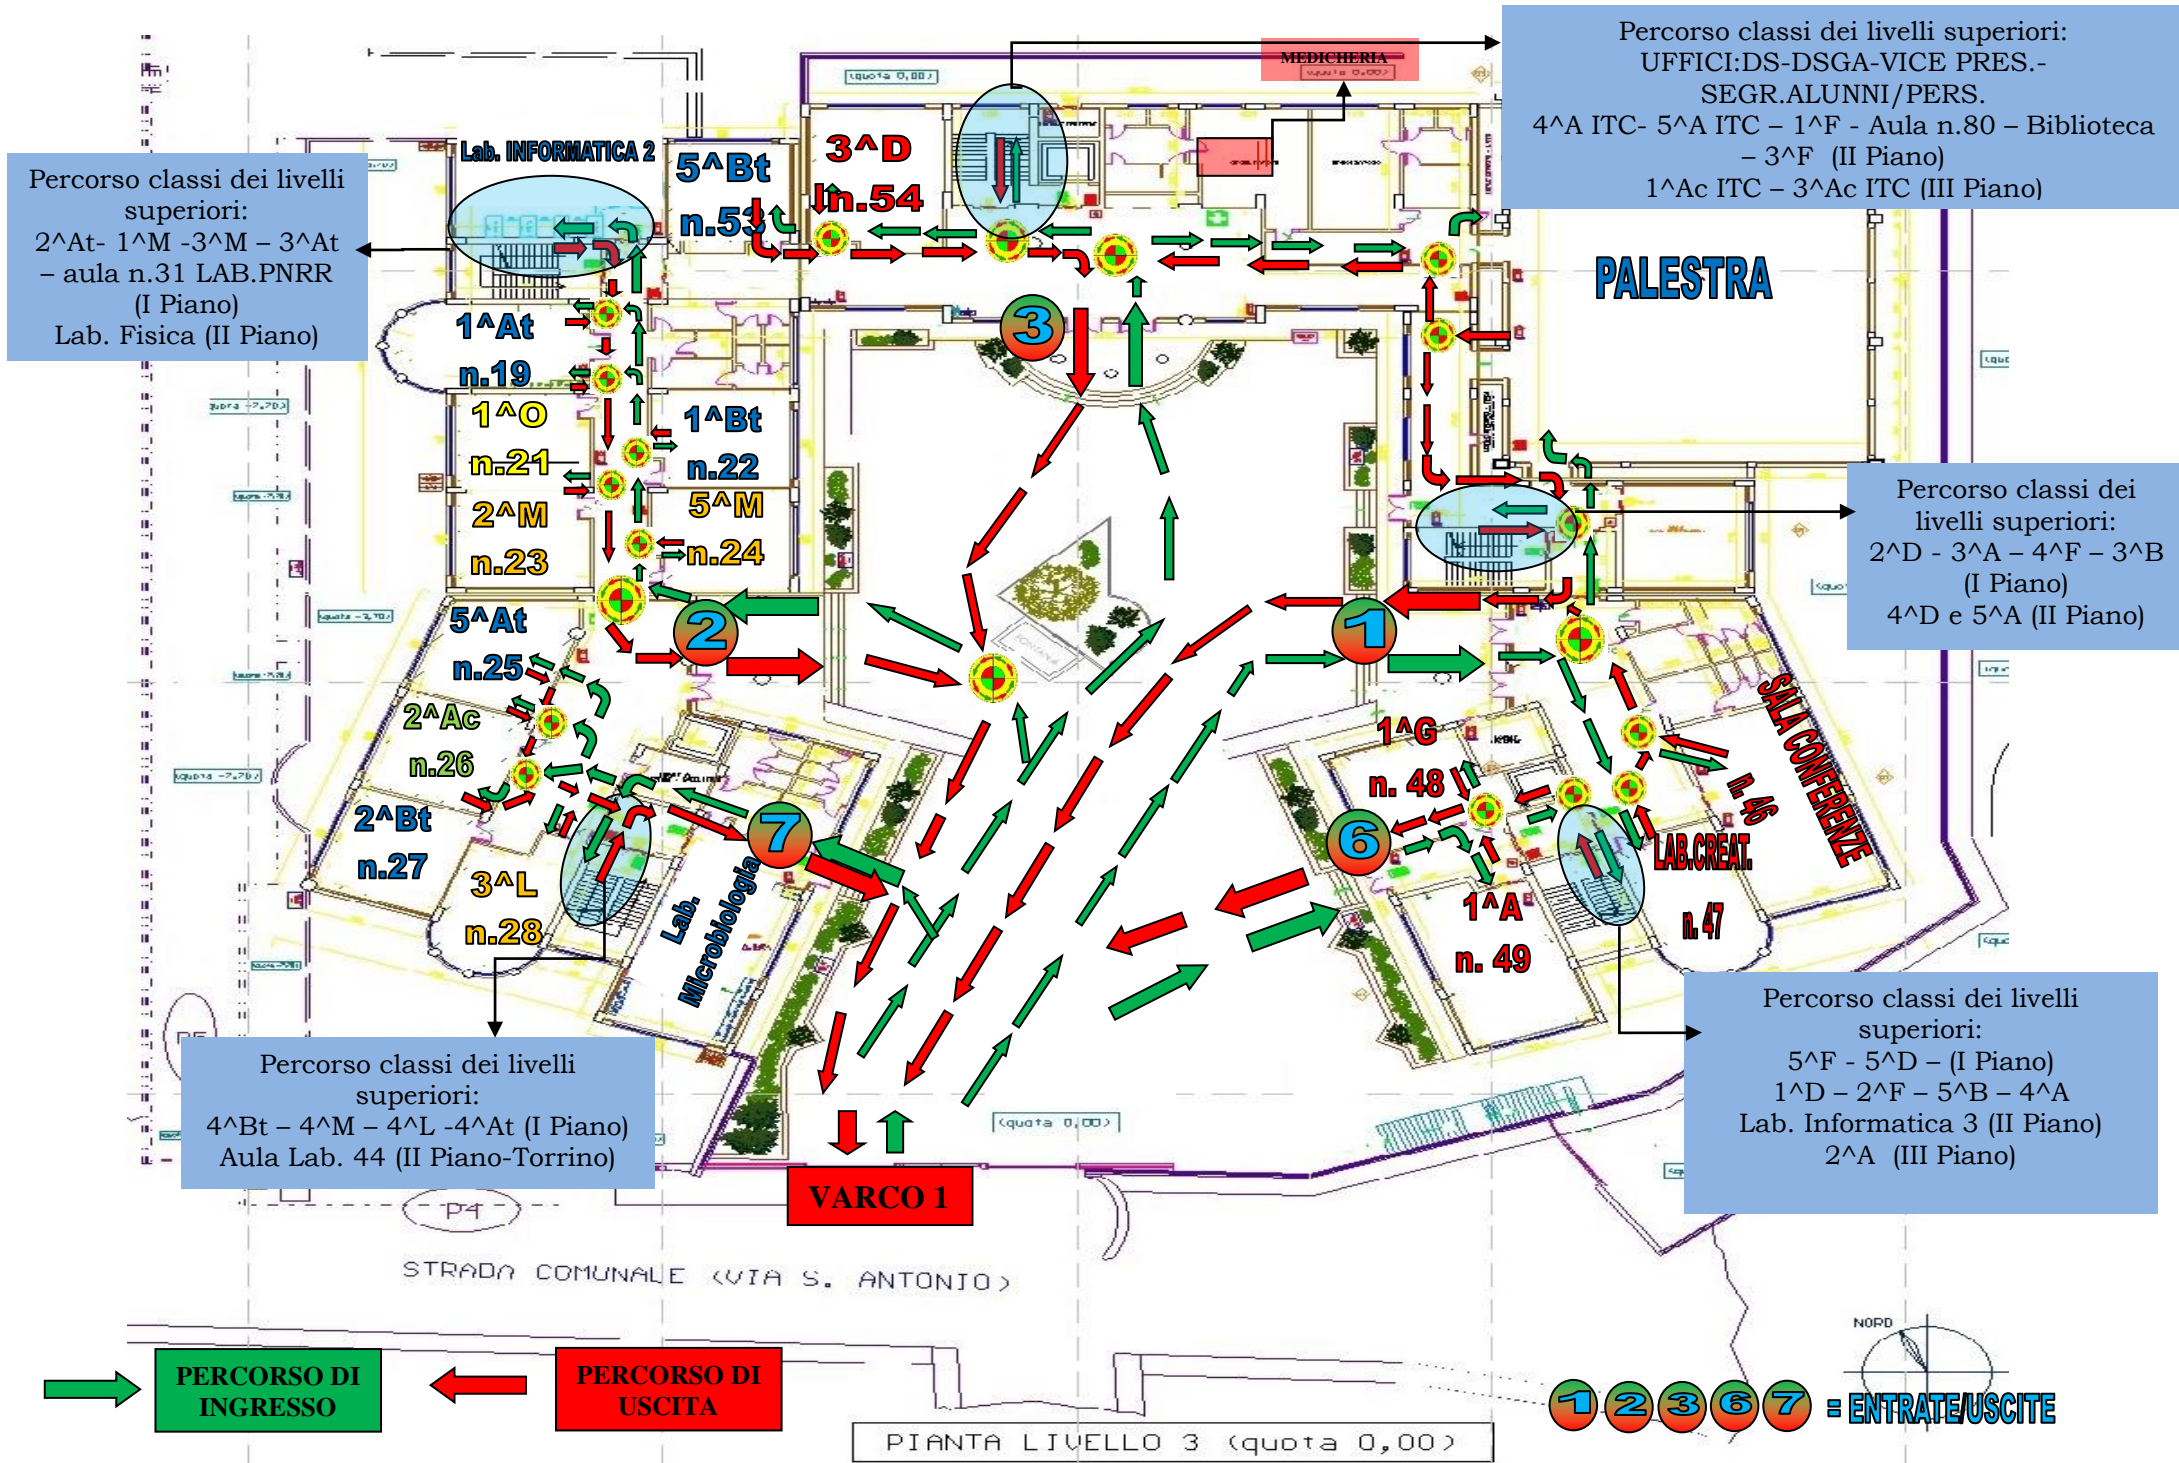

Percorso classi dei livelli superiori:  
 2^A At- 1^A M - 3^A M - 3^A At  
 - aula n.31 LAB.PNRR (I Piano)  
 Lab. Fisica (II Piano)

Percorso classi dei livelli superiori:  
 UFFICI: DS-DSGA-VICE PRES.-  
 SEGR.ALUNNI/PERS.  
 4^A ITC- 5^A ITC - 1^A F - Aula n.80 - Biblioteca  
 - 3^A F (II Piano)  
 1^A Ac ITC - 3^A Ac ITC (III Piano)

Percorso classi dei livelli superiori:  
 2^A D - 3^A A - 4^A F - 3^A B  
 (I Piano)  
 4^A D e 5^A A (II Piano)

Percorso classi dei livelli superiori:  
 4^A Bt - 4^A M - 4^A L - 4^A At (I Piano)  
 Aula Lab. 44 (II Piano-Torrino)

Percorso classi dei livelli superiori:  
 5^A F - 5^A D - (I Piano)  
 1^A D - 2^A F - 5^A B - 4^A A  
 Lab. Informatica 3 (II Piano)  
 2^A A (III Piano)

**PERCORSO DI INGRESSO**

**PERCORSO DI USCITA**

**1 2 3 6 7 = ENTRATE/USCITE**

PIANTA LIVELLO 3 (quota 0,00)